


KOORDINAČNÍ SITUACE M 1:500

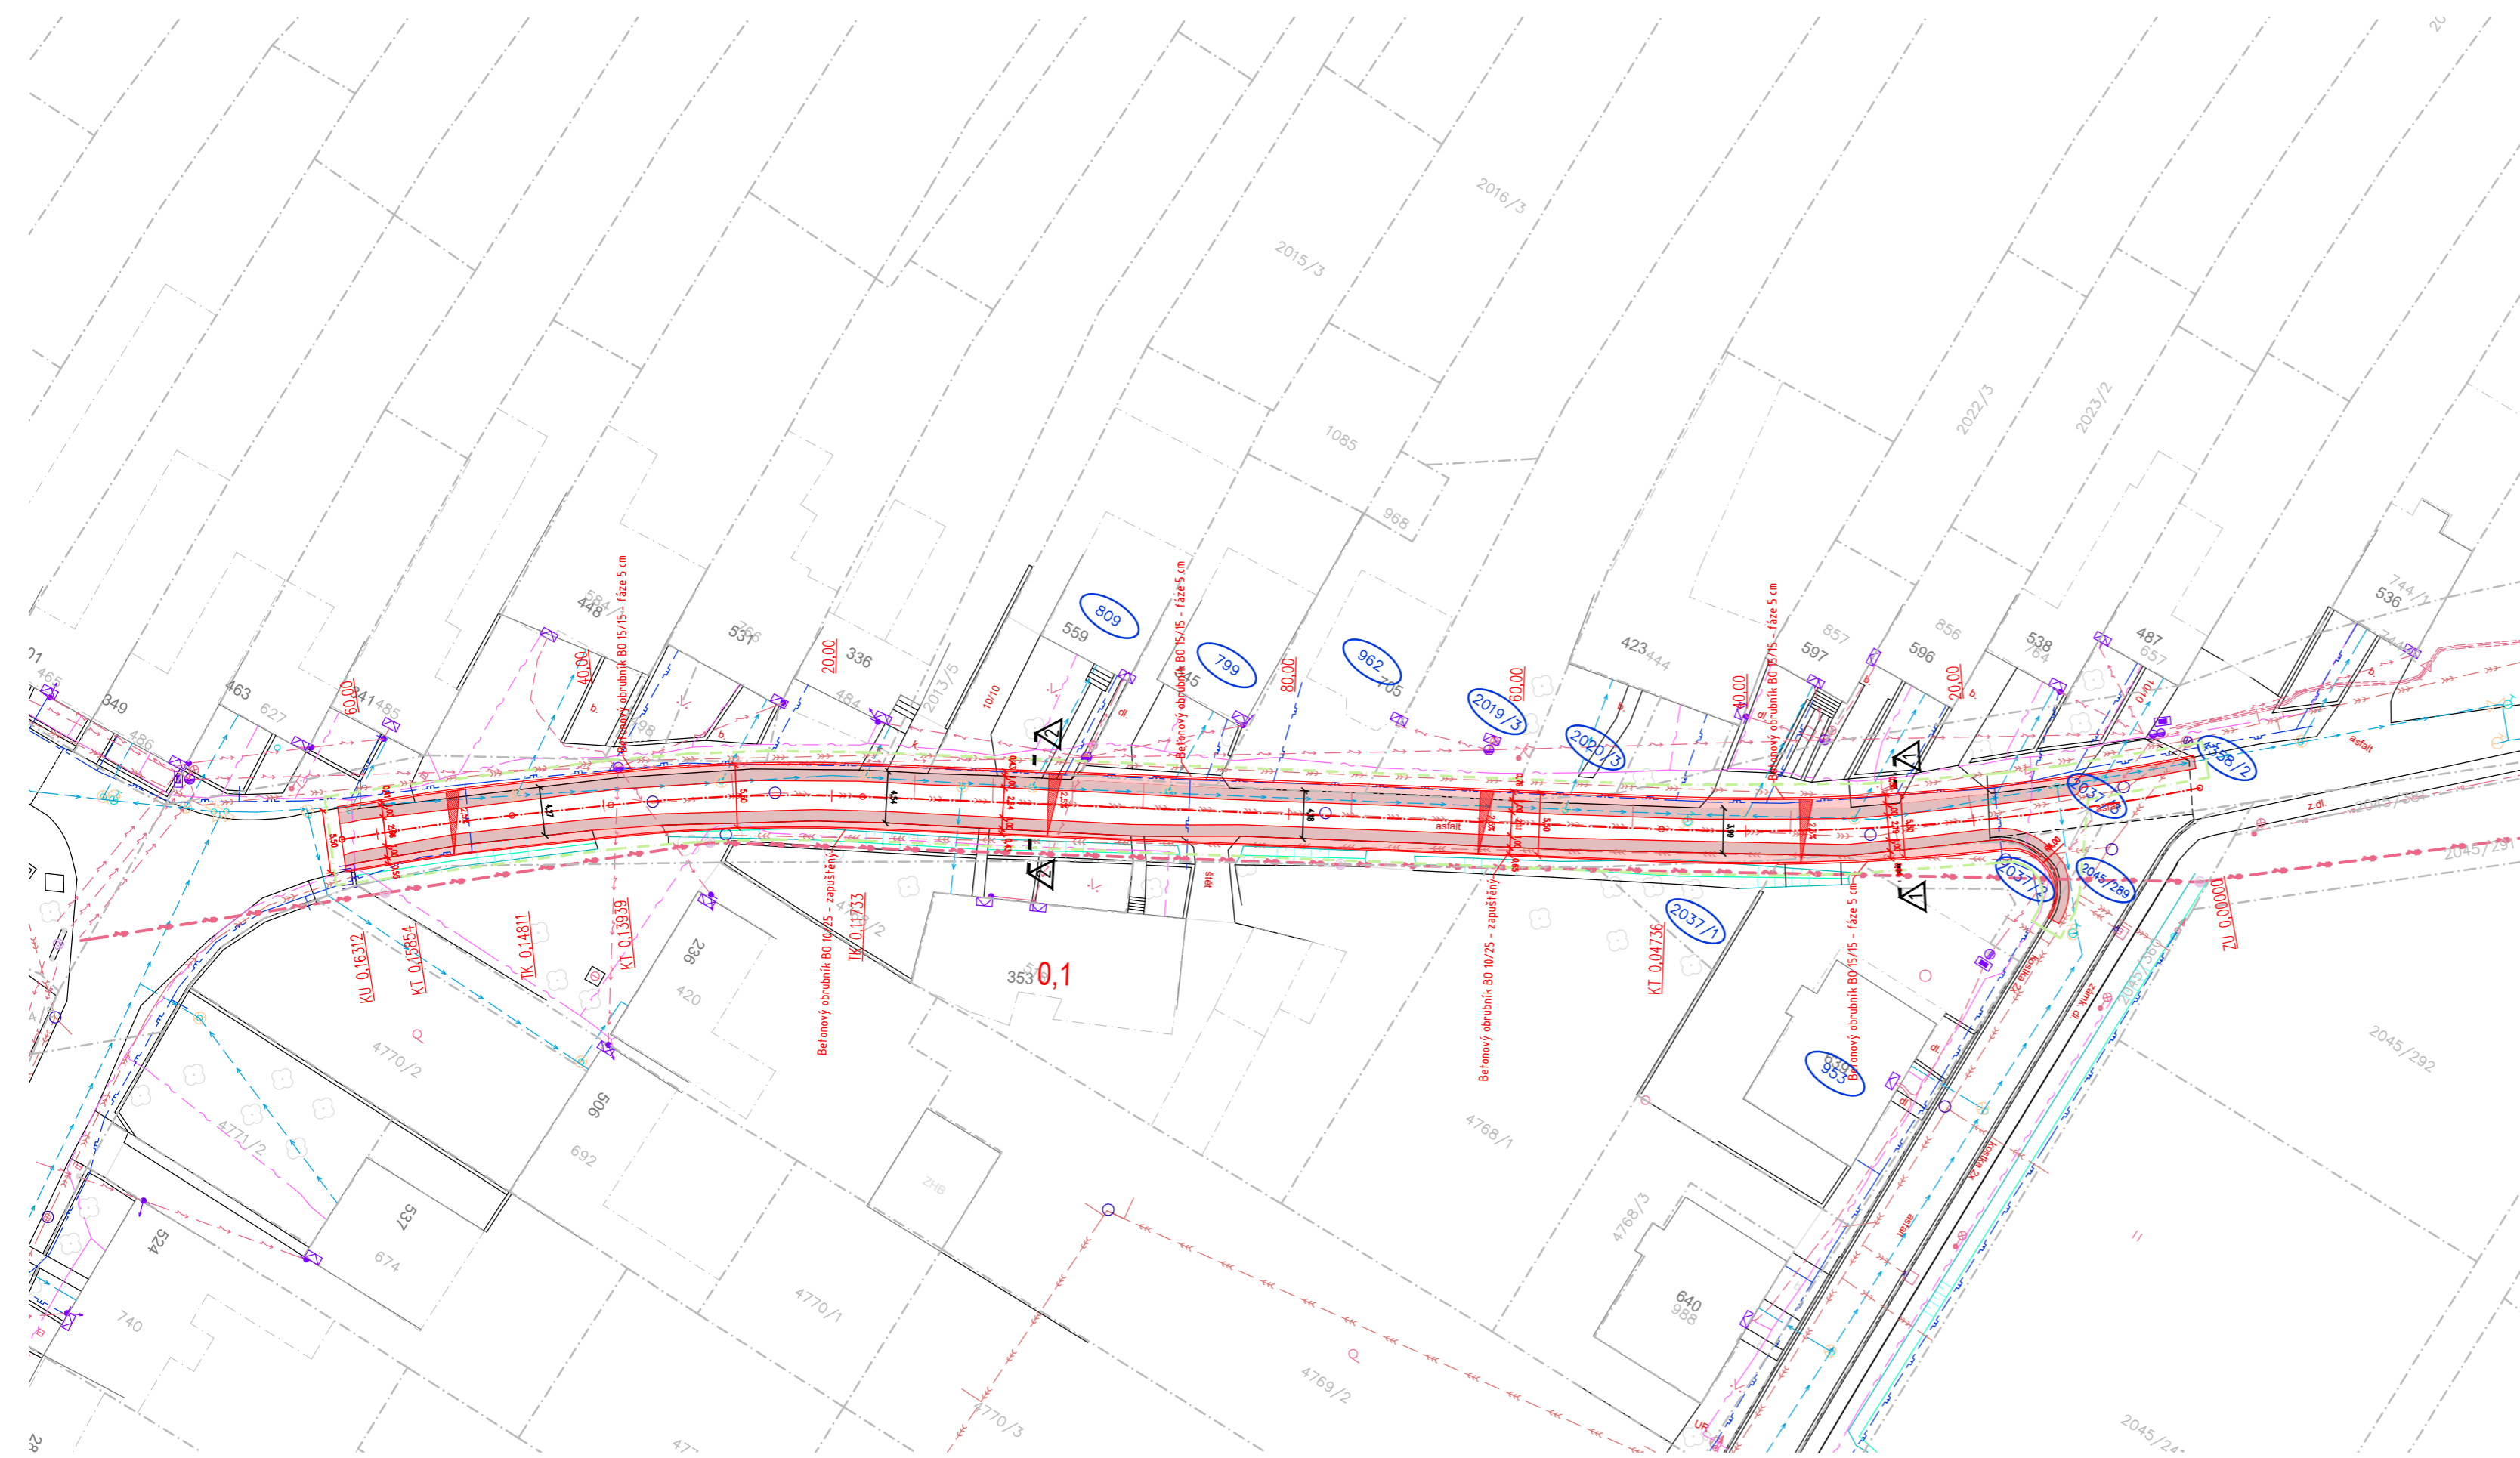

LEGENDA INŽENÝRSKÝCH SÍTÍ:

- | | | |
|------|-------|----------------------------|
| stav | návrh | |
| | | KANALIZACE |
| | | VODOVOD |
| | | PLYNOVOD |
| | | DISTRIB. ROZVOD NN-VZDUŠNÝ |
| | | DISTRIB. ROZVOD NN-ZEMNÍ |
| | | DISTRIB. ROZVOD VN-VZDUŠNÝ |
| | | ROZVOD VO-ZEMNÍ |
| | | SDĚLOVACÍ KABELY |
| | | HRANICE PARCEL-DLE KN |
| | | OBVOD STAVENIŠTĚ |


LEGENDA OBJEKTŮ:

- | | | |
|------|-------|--------------|
| stav | návrh | |
| 1 | | RODINNÉ DOMY |
| | | STROMY |

LEGENDA PLOCH:

- | | | |
|------|-------|------------------------------|
| stav | návrh | |
| | | VOZOVKA - ŽIVIČNÝ POVRCH |
| | | VOZOVKA - PŘEFREZOVÁNÍ |
| | | PŘEDLÁŽDĚNÍ, ŠTĚRKOVÁ ÚPRAVA |
| | | BETONOVÝ OBRUBNÍK BO 10/25 |
| | | BETONOVÝ OBRUBNÍK BO 15/15 |

SOUŘADNICOVÝ SYSTÉM: JTSK
VÝŠKOVÝ SYSTÉM: Balt p.v.
POLOHA STÁVAJÍCÍCH INŽENÝRSKÝCH SÍTÍ JE INFORMATIVNÍ

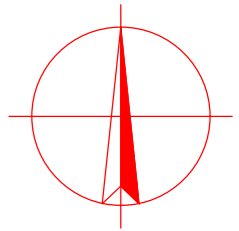

VYPRACOVAL: Ing. Aleš Trněný	ZODP.PROJEKT. Ing. Karel Kuchař	KRESLIL: Ing. Aleš Trněný	VED.PROJEKCE Zuzana Kuchařová	NELL PROJEKT s. r. o. Zarámí 428 760 01 Zlín	
KRAJ: ZLÍNSKÝ		KAT. ÚZEMÍ: BÁNOV		FORMÁT	3xA4
STAVEBNÍK: OBEC BÁNOV				DATUM	11/2022
AKCE: ROZŠÍŘENÍ MÍSTNÍ KOMUNIKACE V OBCI BÁNOV				STUPEŇ	DUSP, PDPS
				ZAKÁZK. ČÍSLO	-/2022
OBSAH: KOORDINAČNÍ SITUACE				MĚŘÍTKO: 1:250	ČÍSLO VÝKRESU C.3.