
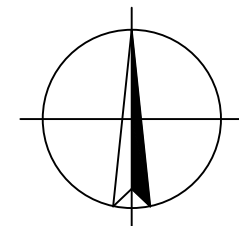


# PŘEHLEDNÁ SITUACE STAVBY

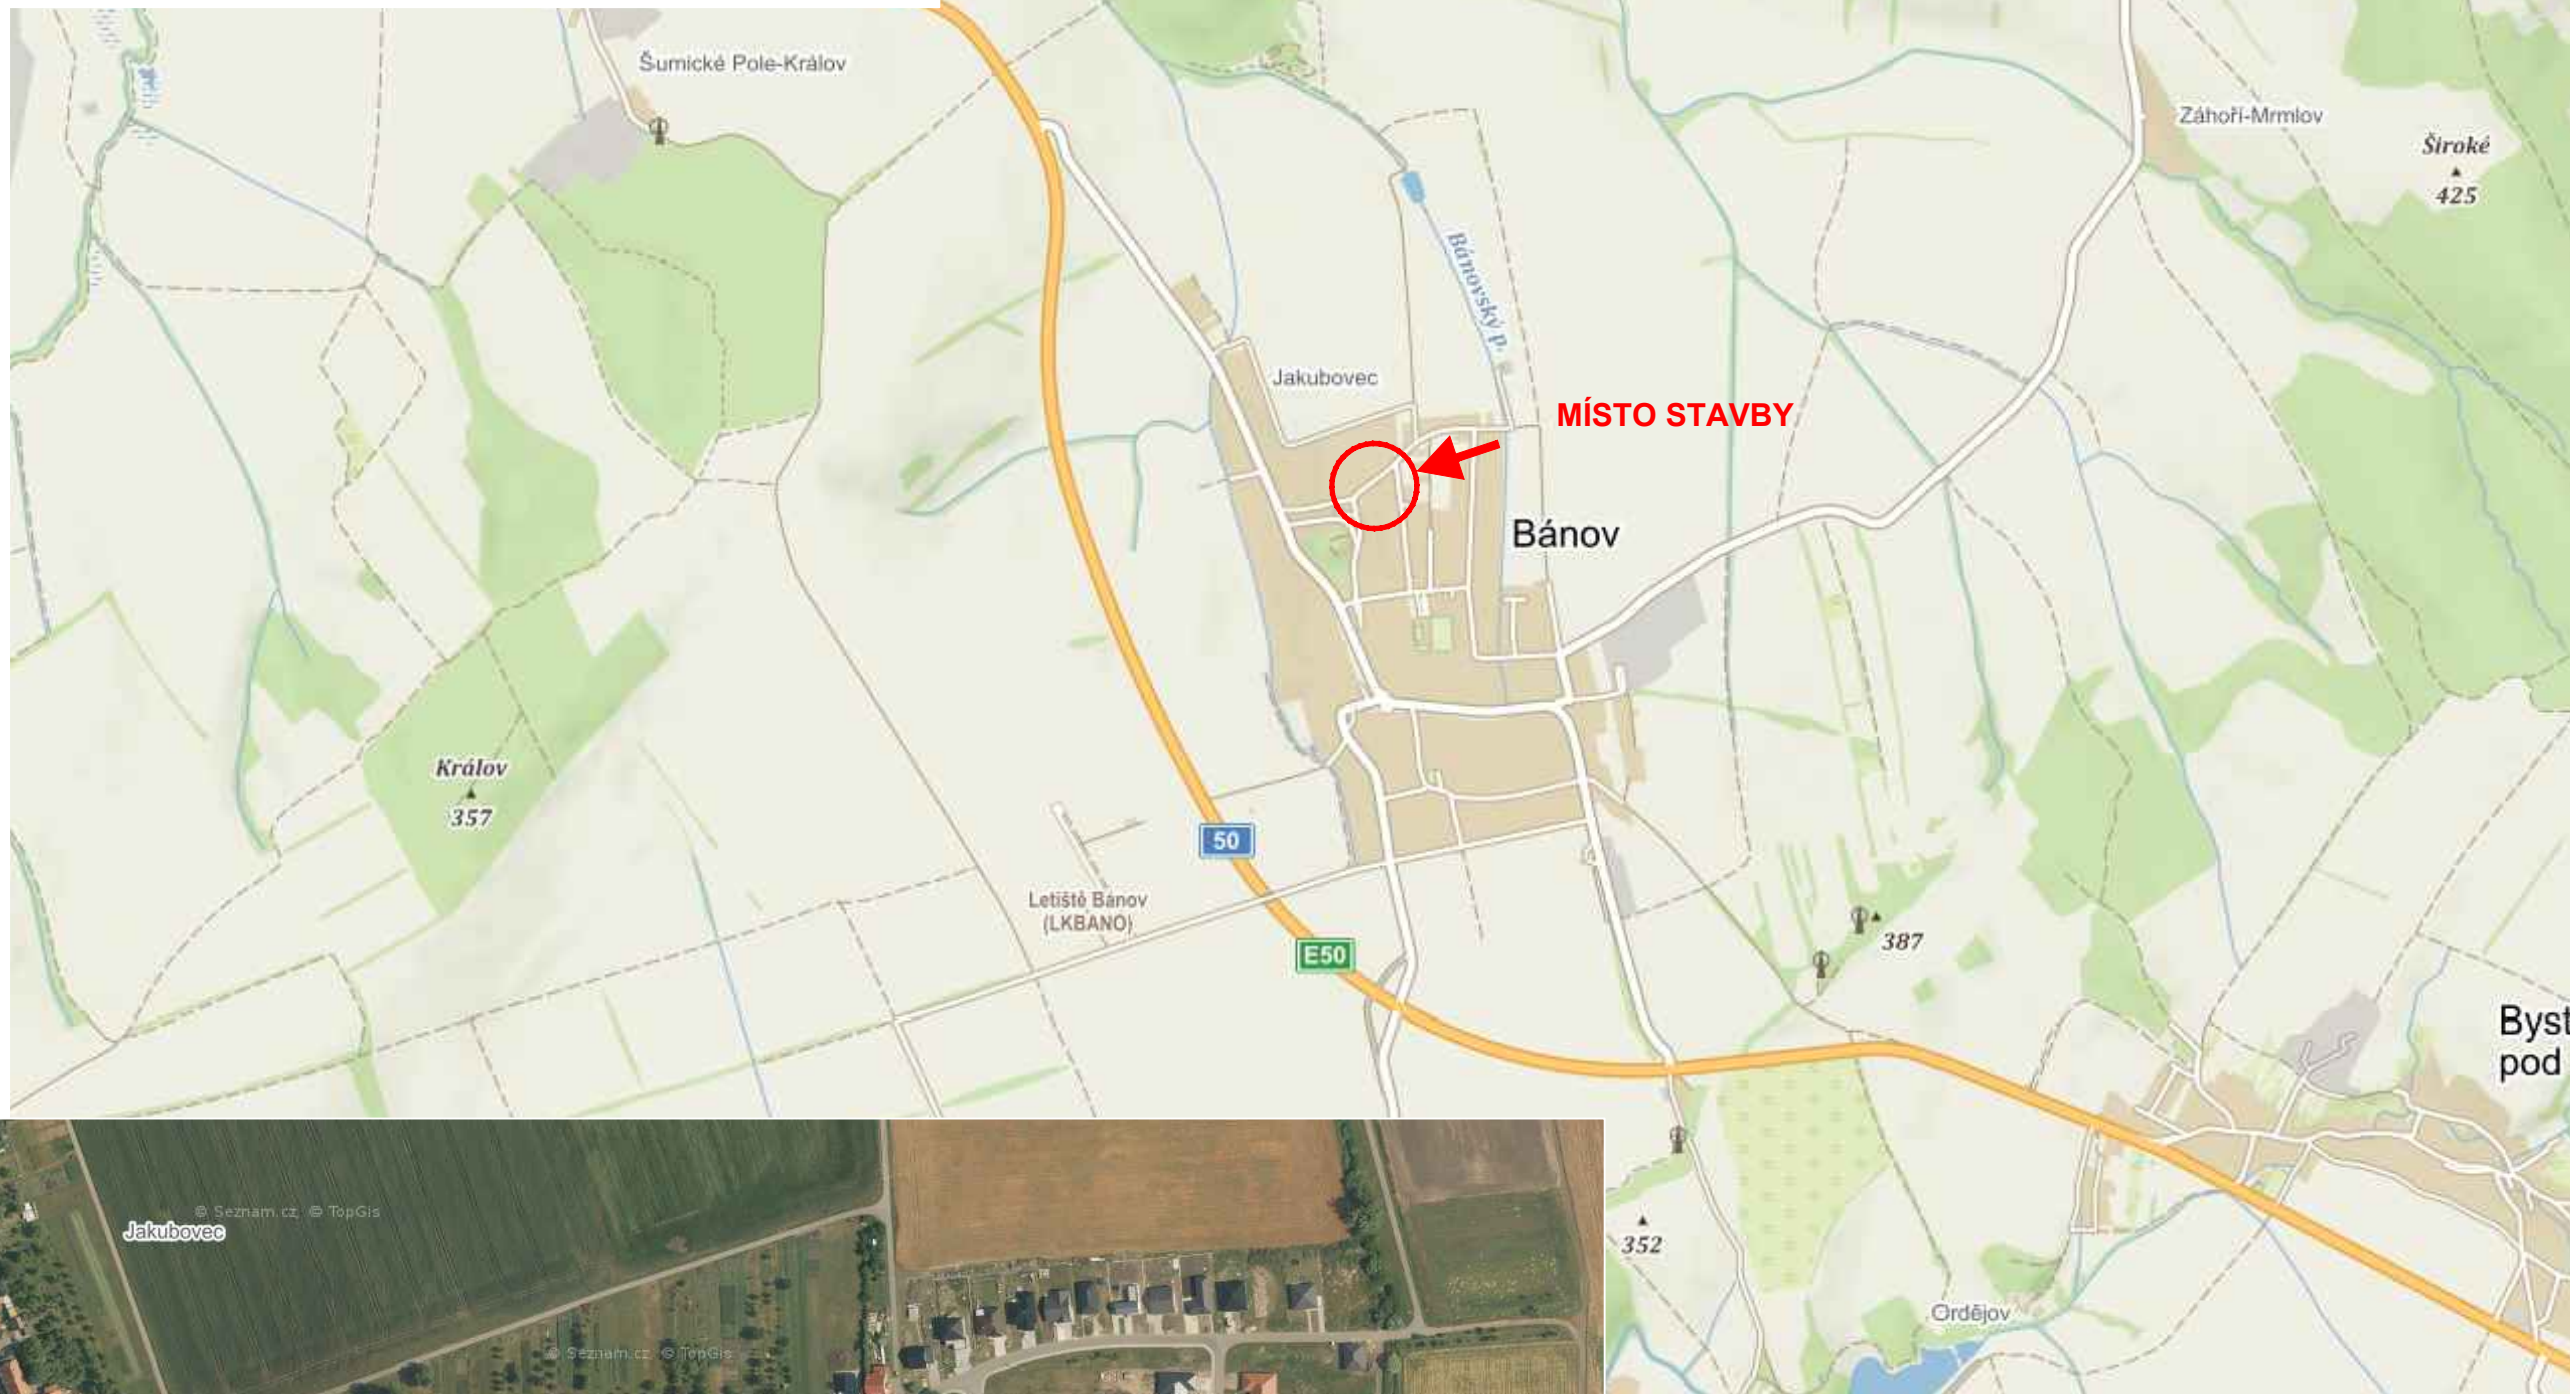

VYPRACOVAL:	ZODP.PROJEKT.	KRESLIL:	VED.PROJEKCE	NELL PROJEKT s. r. o. Zarámí 428 760 01 Zlín	
Ing. Aleš Trněný	Ing. Karel Kuchař	Ing. Aleš Trněný	Zuzana Kuchařová		
KRAJ: ZLÍNSKÝ		KAT. ÚZEMÍ: BÁNOV		FORMÁT	2xA4
STAVEBNÍK: OBEC BÁNOV				DATUM	11/2022
AKCE: ROZŠÍŘENÍ MÍSTNÍ KOMUNIKACE V OBCI BÁNOV				STUPEŇ	DUSP, PDPS
				ZAKÁZK. ČÍSLO	-/2022
OBSAH: PŘEHLEDNÁ SITUACE STAVBY				MĚŘÍTKO:	ČÍSLO VÝKRESU C.1.